


0,47

86

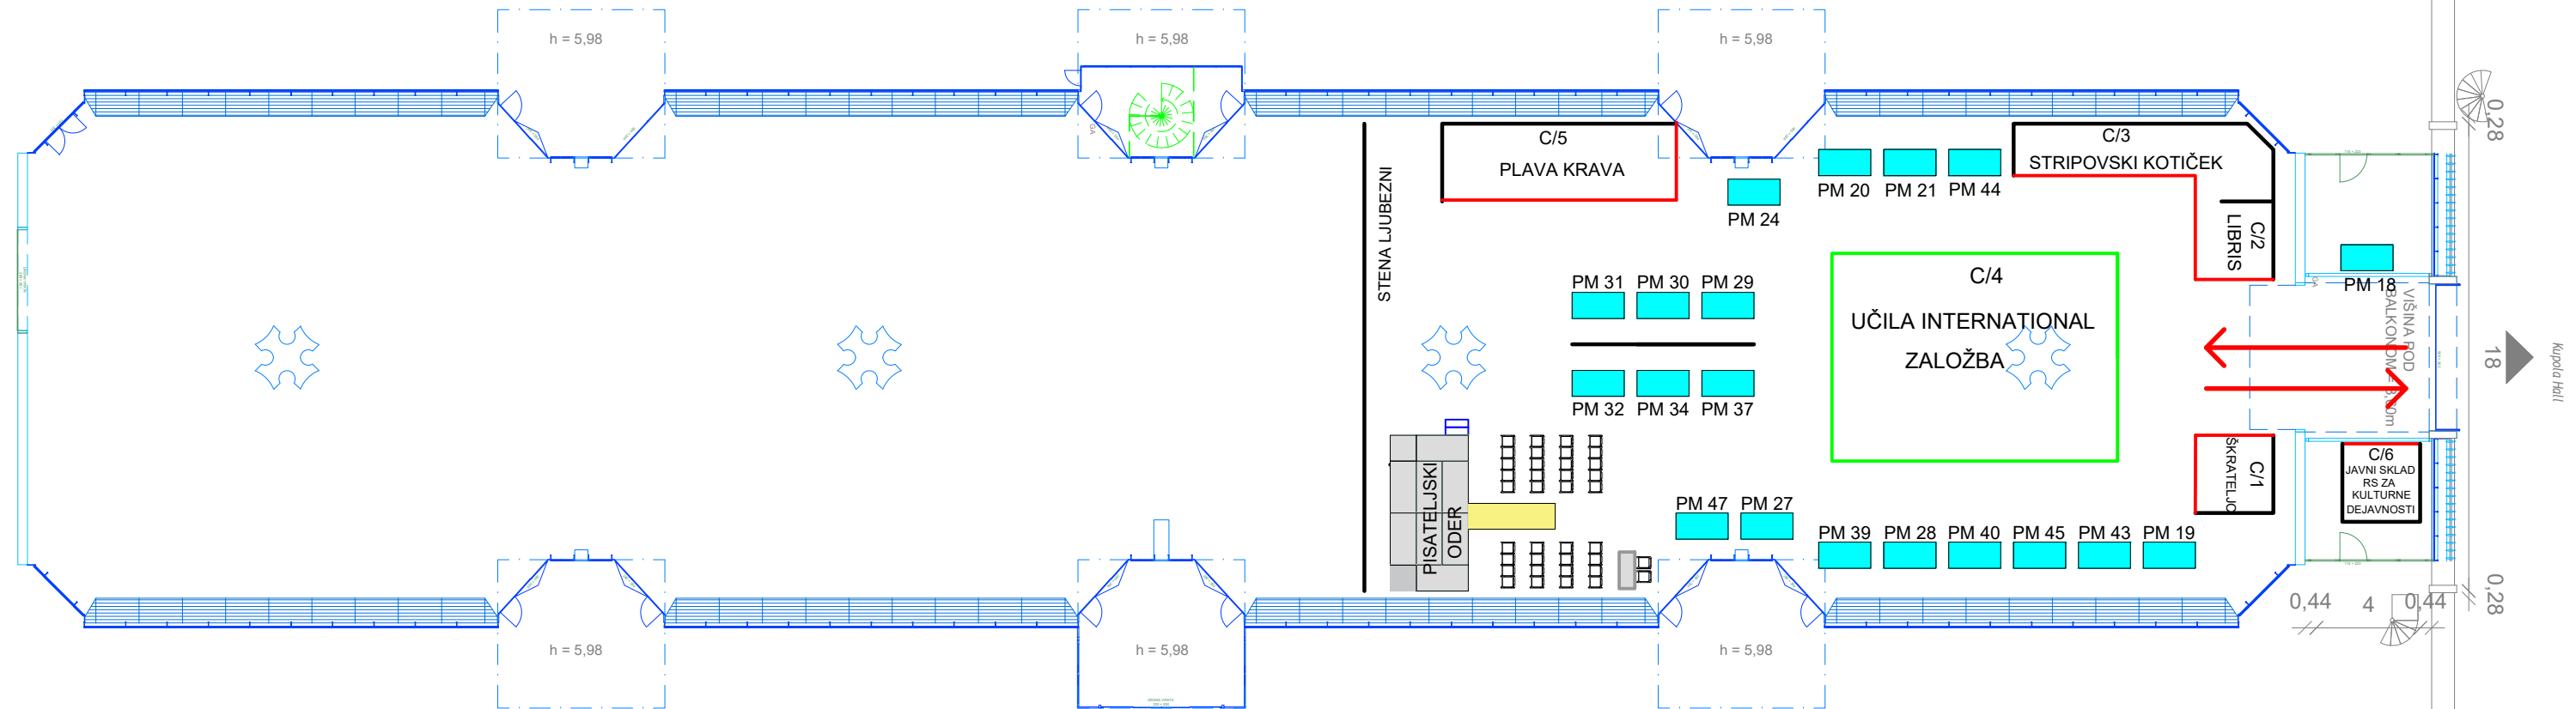

- PM 28 AMEBIS d.o.o. ( 4 m/2 )
- PM 20 GABRIELE-ZALOŽBA BESEDA ( 4 m/2 )
- PM 21 DRUŠTVO ZA OSOVODITEV ŽIVALI ( 4 m/2 )
- PM 24 TISKARNA RADOVLJICA d.o.o. ( 4 m/2 )
- PM 18 FORUM LJUBLJANA ( 4 m/2 )

**IZHOD**

- PM 27 DRUŠTVO ZA SOŽITJE ČLOVEKA - VITTA ( 4 m/2 )
- PM 29 OPRO, zavod za aplikativne študije ( 4 m/2 )
- PM 30 ZALOŽBA EMANUEL d.o.o. ( 4 m/2 )
- PM 31 DRUŠTVO RADI PIŠEMO Z ROKO ( 4 m/2 )
- PM 32 MILAN MALEJ ( 4 m/2 )
- PM 34 DELO d.o.o. ( 4 m/2 )

- PM 37 AKTIVNI MEDIJI ( 4 m/2 )
- PM 39 WEB8, Josip Rajković s.p. ( 4 m/2 )
- PM 40 HERMES IPAL ( 4 m/2 )
- PM 43 KUD LOGOS ( 4 m/2 )
- PM 44 BUCH ( 4 m/2 )
- PM 45 ČEBELARSKI MUZEJ ( 4 m/2 )
- PM 47 DOMOVINA ( 4 m/2 )
- PM 19 SREČNO ŽIVLJENJE d.o.o. ( 4 m/2 )

E:\ANDREJ4\180623GR\GR\_DGR\_1\GR LOGO4.JPG

<p>— RAZSTAVNI PROSTOR BREZ STRANICE</p>		
<p>1 m<sup>2</sup></p>	<p>1 m<sup>2</sup></p>	<p>1 x 1 m</p>
<p>☒ VODA IN KANALIZACIJA</p>	<p>WATER AND DRAINAGE</p>	
<p>⚡ ELEKTRIKA</p>	<p>ELECTRICITY</p>	<p>400V 16-32A</p>
<p>⚡ ELEKTRIKA</p>	<p>ELECTRICITY</p>	<p>230/400V 16-32A</p>
<p>☎ TELEFON - INTERNET</p>	<p>TELEPHONE - INTERNET</p>	
<p>☒ GASILNIKI</p>	<p>HYDRANT</p>	
<p>GA OBVEZEN DOSTOP</p>	<p>OBLIGATORY ACCESS</p>	
<p>➔ SMER REŠEVANJA</p>	<p>EMERGENCY EXIT</p>	
<p>POSEG V KONSTRUKCIJO OBJEKTA NI DOVOLJEN! OPERATIONS PERFORMED INTO THE CONSTRUCTION ARE NOT ALLOWED!</p>		
<p>STROPNA KONSTRUKCIJA NI NOSILNA! THE CEILING CONSTRUCTION IS NOT LOAD CARRYING!</p>		
<p>OPOMBA: MERE VEDNO PREVERITI NA MESTU! NOTE: ALWAYS CHECK MEASUREMENTS ON THE SITE!</p>		

### Steklena (C) Steklena Hall

TLORIS - FLOOR PLAN - 1/250

VIŠINA	HEIGHT	6.00 m
POVRŠINA	SURFACE	1673 m <sup>2</sup>
SEJEMSKA POVRŠINA	SURFACE - NET	1482 m <sup>2</sup>
NOSILNOST TAL	LOAD CAPACITY OF FLOOR	1000 kg/m <sup>2</sup>

